

ΕΦΗΜΕΡΙΣ ΤΗΣ ΚΥΒΕΡΝΗΣΕΩΣ
ΤΗΣ ΕΛΛΗΝΙΚΗΣ ΔΗΜΟΚΡΑΤΙΑΣ

ΕΝ ΑΘΗΝΑΙΣ ΤΗ, 17 ΑΠΡΙΛΙΟΥ 1979 | ΤΕΥΧΟΣ ΤΕΤΑΡΤΟΝ | ΑΡΙΘΜΟΣ ΦΥΛΛΟΥ 232

ΠΕΡΙΕΧΟΜΕΝΑ

ΑΠΑΛΛΟΤΡΙΩΣΕΙΣ

ΑΠΟΦΑΣΕΙΣ

'Αριθ. 2345/78 (1)

Περὶ κηρύξεως ὡς ἀναδασωτέας δημόσιας δασικῆς ἐκτάσεως στὴ θέση 'Ασπρόλακκα ἢ Μαραθιὲς περιφέρειας Κοινότητας Βασιλιτσίου 'Επαρχίας Πυλίας Νομοῦ Μεσσηνίας.

Ο ΝΟΜΑΡΧΗΣ ΜΕΣΣΗΝΙΑΣ

"Εχοντας ὑπόψη:

1. Τὶς διαταγὲς τοῦ 'Υπουργείου Γεωργίας ἀριθμὸς 215696/1451/9.5.77 καὶ 204809/761/24.2.1978.

2. Τὶς δ/ξεις τοῦ ἄρθρου 117 τοῦ Συντάγματος τῆς 'Ελλάδος.

3. Τὴν γνωμοδότηση τοῦ Συμβουλίου Δασῶν Νομαρχίας Μεσσηνίας ἀριθμὸς 26/19.12.1978.

4. Τὴν γνωμοδότηση τῆς Φιλοδασικῆς 'Επιτροπῆς Καλαμάτας ἀριθμὸς 1/28.2.1979.

5. Τὶς δ/ξεις τῶν ἄρθρων 188-191 τοῦ Ν.Δ. 86/69 «περὶ Δασικοῦ Κώδικος», ἀποφασίζουμε:

Κηρύσσουμε ὡς ἀναδασωτέα 1,40 στρέμματα δημόσιας δασικῆς ἐκτάσεως στὴ θέση 'Ασπρόλακκα ἢ Μαραθιὲς περιφέρειας Κοινότητας Βασιλιτσίου 'Επαρχίας Πυλίας Νομοῦ Μεσσηνίας, τῆς ὁποίας ἡ δασικὴ βλάστηση καταστράφηκε ἀπὸ πυρκαγιὰ ποὺ ἔγινε στὶς 5.11.1978 ὅπως αὐτὴ φαίνεται στὸ τοπογραφικὸ διάγραμμα ποὺ ἔχει ἐπισυναφθεῖ μὲ κλίμακα 1:500 καὶ στοιχεῖα ΒΓΔΑ καὶ ἡ ὁποία ὁρίζεται ὡς κατωτέρω:

'Ανατολικά: Μὲ δημόσια δασικὴ ἔκταση.

Δυτικά: Μὲ ἀγρὸ Β. Λαμπροπούλου.

Βόρια: Μὲ δημόσια δασικὴ ἔκταση.


Νότια: 'Ομοίως ὡς ἄνω.


'Η ἀπόφαση αὐτὴ νὰ δημοσιευθεῖ στὴν 'Εφημερίδα τῆς Κυβερνήσεως.

Καλαμάτα, 6 Μαρτίου 1979

'Ο Νομάρχης
ΚΥΡ. ΣΤΕΦΑΝΑΚΟΣ


ΤΟΠΟΓΡΑΦΙΚΟ ΔΙΑΓΡΑΜΜΑ
ΑΝΑΔΑΣΩΤΕΑΣ ΕΚΤΑΣΕΩΣ ΣΤΗ ΘΕΣΗ "ΑΣΠΡΟΛΑΚΚΑ" ή "ΜΑΡΑΘΙΕΣ"
ΠΕΡΙΟΧΗΣ ΚΟΙΝΟΤΗΤΟΣ ΒΑΣΙΛΙΤΣΙΟΥ
ΕΜΒΑΔΟΝ [illegible] στρεμμ.
ΚΛΙΜΑΞ 1:500.

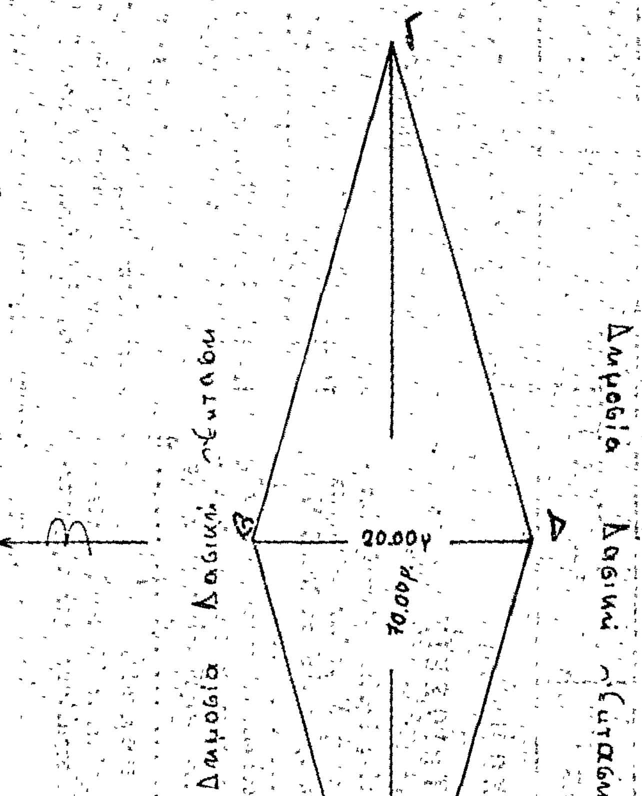

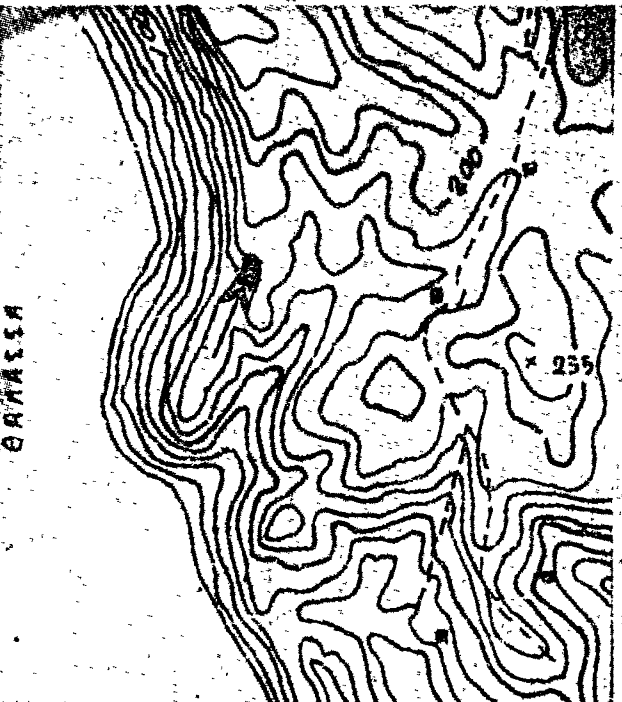

ΑΠΟΣΠΑΣΜΑ ΧΑΡΤΟΥ
ΠΕΡΙΟΧΗΣ ΚΟΙΝΟΤΗΤΟΣ ΒΑΣΙΛΙΤΣΙΟΥ
ΚΛΙΜΑΞ 1:20.000
ΥΠΟΜΝΗΜΑ

Κείμενη έκταση

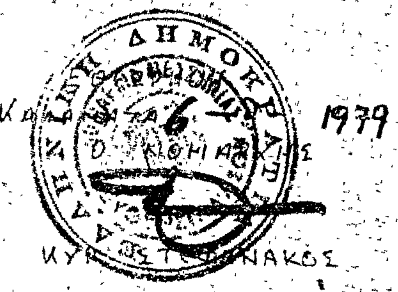



Καλαμάτα 30-11-1978
Ο Δασάρχης Καλαμάτας
Σπυρίδων Σμαρόπουλος

Ἀριθ. 2561 (2)

Περὶ ἀναγκαστικῆς ἀπαλλοτριώσεως συμπληρωματικῆς ἐκτάσεως 11.289,50 μ.τ. στὸ Νομὸ Φωκίδος, γιὰ τὴ δημιουργία ζώνης ἀσφαλείας τοῦ ἀγωγοῦ στὴν περιοχὴ τῆς διώρυγας Ἀμφίσσης.

Ο ΝΟΜΑΡΧΗΣ ΦΩΚΙΔΟΣ

Ἔχοντας ὑπόψη τὶς διατάξεις :

1. Τοῦ Ν.Δ. 797/1971 «περὶ ἀναγκαστικῶν ἀπαλλοτριώσεων», σὲ συνδυασμὸ μὲ τὶς διατάξεις τοῦ Β.Δ/τος 139/1971

2. Τοῦ ἄρθρου 6 τοῦ Ν. 3325/1925 «περὶ κυρώσεως συμβάσεως γιὰ τὴν ὕδρευση τῶν πόλεων Ἀθηνῶν-Πειραιῶς καὶ Προαστίων κ.λ.π.», ἀποφασίζουμε :

Κηρύσσουμε ἀναγκαστικὴ ἀπαλλοτρίωση, λόγῳ δημόσιας ὠφέλειας καὶ εἰδικότερα γιὰ τὴ δημιουργία ζώνης ἀσφαλείας τοῦ ἀγωγοῦ στὴν περιοχὴ διώρυγας Ἀμφίσσης ὑδραγωγείου Μόρνου, συνολικῆς συμπληρωματικῆς ἐκτάσεως 11.289,50 μ.τ. ποὺ φαίνεται στὸ κτηματολογικὸ διάγραμμα καὶ τὸν ἐπάνω σ' αὐτὸ κτηματολογικὸ πίνακα ποὺ συντάχθηκαν ἀπὸ τὴν ἀνάδοχο τοῦ ἔργου Κοινοπραξία Ἑταιρειῶν κατασκευῆς τοῦ φράγματος Μόρνου-μηχανικοῦ Κων/νου Κούτλα καὶ ἔχουν θεωρηθεῖ ἀπὸ τὸ Δ/ντὴ τῆς Β Υ 4 Δ/νσεως τοῦ Ὑπουργείου Δ. Ἔργων Νικ. Πατσούκη.

Στὴν ἔκταση ποὺ ἀπαλλοτριώνεται προβάλλουν δικαιώματα οἱ Μάνθος Τραχανᾶς κ.λ.π.

Ἡ ἀπαλλοτρίωση κηρύσσεται ὑπὲρ τοῦ Δημοσίου καὶ μὲ δαπάνη τοῦ Ὑπουργείου Δημοσίων Ἔργων.

Ἡ ἀπόφαση αὐτὴ νὰ δημοσιευθεῖ στὴν Ἐφημερίδα τῆς Κυβερνήσεως.

Ἄμφισσα, 28 Μαρτίου 1979

Ὁ Νομάρχης
Ι. ΛΕΚΜΗΣ

ΑΝΑΚΟΙΝΩΣΕΙΣ

Ἀριθ. Β. 1485/Φ 101 (3)

Περὶ εἰδοποιήσεως παρακαταθέσεως ὁριστικῆς ἀποζημιώσεως ἀκινήτων ποὺ ἀπαλ/καν γιὰ τὴν κατασκευὴ τῆς ὁδοῦ Χαλκίδος Λεπούρων (Βασιλικό-Ἐρέτρια).

Ο ΥΠΟΥΡΓΟΣ ΔΗΜΟΣΙΩΝ ΕΡΓΩΝ

Ἔχοντας ὑπόψη τὰ ἄρθρα 7 καὶ 8 τοῦ Ν.Δ. 797/1971 «περὶ ἀναγκαστικῶν ἀπαλλοτριώσεων» γνωστοποιοῦμε σὲ ὅσους ἔχουν ἢ διεκδικοῦν δικαιώματα κυριότητας σὲ ἀκίνητα ποὺ ἀπαλλοτριώθηκαν ἀναγκαστικὰ μὲ τὴ Δ.10113/6357/73 κοινὴ ἀπόφαση τῶν Ὑπουργῶν Οἰκονομικῶν καὶ Δημοσίων Ἔργων (ΦΕΚ 250/73 τ.Δ. γιὰ τὴν κατασκευὴ τῆς ὁδοῦ Χαλκίδος-Λεπούρων (Βασιλικό-Ἐρέτρια) καθὼς καὶ τοὺς ἐνυπόθηκους δανειστὲς καὶ τοὺς τρίτους γενικὰ διεκδικητὲς τῶν ἀκινήτων αὐτῶν, ὅτι ἡ ἀποζημίωση τῆς ἐδαφικῆς ἐπιφάνειας καὶ τῶν ἐπικειμένων της, ὅπως περιγράφονται στὸ σχετικὸ κτηματολογικὸ πίνακα, ἡ ὁποία καθορίστηκε μὲ τὴν 945/77 ἀπόφαση τοῦ Ἐφετείου Ἀθηνῶν, ἔχει παρακατατεθεῖ στὸ Γραφεῖο Παρ/κῶν Χαλκίδος καὶ ἔχει ἐκδοθεῖ τὸ 10096/22.3.79 γραμμάτιο συστάσεως παρακαταθήκης δρχ. (2.222.450) δύο ἑκατομμύρια διακόσιες εἴκοσι δύο χιλιάδες τετρακόσιες πενήντα.

Ἡ ἀποζημίωση θὰ ἀποδοθεῖ στὰ πρόσωπα ποὺ θὰ ἀναγνωρισθοῦν δικαιοῦχοι κατὰ τὴ νόμιμη διαδικασία.

Ἡ ἀπόφαση αὐτὴ νὰ δημοσιευθεῖ στὴν Ἐφημερίδα τῆς Κυβερνήσεως.

Ἀθῆναι, 4 Ἀπριλίου 1979

Μὲ Ἐντολὴ Ὑπουργοῦ
Ὁ Διευθυντὴς
ΝΙΚ. ΚΑΤΣΙΦΗΣ

ΠΟΛΕΟΔΟΜΙΑ

ΑΠΟΦΑΣΕΙΣ

Ἀριθ. ΤΥ. 1279 (4)

Περὶ χαρακτηρισμοῦ ὁδοῦ ὅτι προϋπάρχει τοῦ ἔτους 1923, στὸ Ν. Ἄρτας.

Ο ΝΟΜΑΡΧΗΣ ΑΡΤΑΣ

Ἔχοντας ὑπόψη :

1. Τὶς διατάξεις τοῦ ἀπὸ 17.7.1923 Ν. Δ/τος «περὶ σχεδίων πόλεων, κωμῶν κ.λ.π.».

2. Τὶς διατάξεις τοῦ ἀπὸ 5.10.49 Β. Δ/τος «περὶ κωδικοποιήσεως σὲ ἑνιαῖο κείμενο Νόμου» τῶν διατάξεων ποὺ ἰσχύουν »περὶ Νομαρχῶν», σὲ συνδυασμὸ μὲ αὐτὲς τοῦ Ν. 3200/55 «περὶ διοικητικῆς ἀποκεντρώσεως».

3. Τὸ διὰ τοῦ ἀπὸ 6.2.61 Β. Δ/τος ἐγκεκριμένο ρυμοτομικὸ σχέδιο πόλεως Ἄρτας.

4. Τὸ 8/9.6.73 Ν. Δ/γμα «περὶ Γ.Ο.Κ.».

5. Τὴν Ε. 20014/16.6.1977 ἐγκύκλιο 34 Δ/γὴ τοῦ Ὑπουργείου Δημ. Ἔργων Ὑπηρ. Οἰκισμοῦ (Δ/νση Ε3/α).

6. Τὸ 7939/9.6.1915 συμβόλαιο τοῦ Ἀθανασίου Χαρ. Γουρνάρη ἀπὸ τὸ ὁποῖο φαίνεται ὅτι ἡ ἀνωτέρω ὁδὸς προϋπάρχει τοῦ ἔτους 1923.

7. Τὴν Τ.Υ. 3455/6.6.1978 εἰσήγηση τοῦ Προϊσταμένου τοῦ Τμήματος Ἐκτελέσεως Ἔργων καὶ Πολεοδομικῶν Ἐφαρμογῶν πρὸς τὸ Τμῆμα τοῦ Περιφερειακοῦ Συμβουλίου Δημ. Ἔργων Νομοῦ Ἄρτας.

8. Τὴν ἀπὸ 24.6.78 γνωμοδότηση τοῦ ἀνωτέρω Συμβουλίου ὑπὲρ τῆς ἐγκρίσεως τῆς ἀνωτέρω ὁδοῦ, ἀποφασίζουμε :


Χαρακτηρίζουμε ὅτι προϋπάρχει τοῦ ἔτους 1923 τὴν ὁδὸ μεταξὺ τῶν ἰδιοκτησιῶν Ἀθανασίου Γουρνάρη, Βασιλείου Παπαβασιλείου, Γεωργίου καὶ Ἀθανασίου Κρίκα, Γ. Μάνου, Θωμᾶ Δάφνου (πρώην Φούκα) καὶ Ἀφῶν Μαστρογιάννη, ὅπως αὐτὴ φαίνεται στὸ τοπογραφικὸ διάγραμμα τοῦ Τοπογράφου Μηχ/κοῦ Θωμᾶ Παντελῆ ποὺ συνοδεύει τὴν ἀπόφαση αὐτή.

Στὴν ὁδὸ αὐτὴ θὰ ἰσχύουν ὅλες οἱ διατάξεις ποὺ ἰσχύουν στὶς ἐγκεκριμένες ὁδοὺς τοῦ ρυμοτομικοῦ σχεδίου Ἄρτας ποὺ ἔχει ἐγκριθεῖ τὸ ἀπὸ 6.2.61 Β. Δ/γμα στὴν περιοχὴ αὐτὴ καθὼς καὶ οἱ διατάξεις τοῦ 8/9.6.73 Ν. Δ/τος «περὶ Γ.Ο.Κ.».

Ἡ ἀπόφαση αὐτὴ νὰ δημοσιευθεῖ στὴν Ἐφημερίδα τῆς Κυβερνήσεως.

Ἄρτα, 20 Φεβρουαρίου 1979

Ὁ Νομάρχης
ΖΑΧ. ΤΖΟΥΓΚΑΡΑΚΗΣ

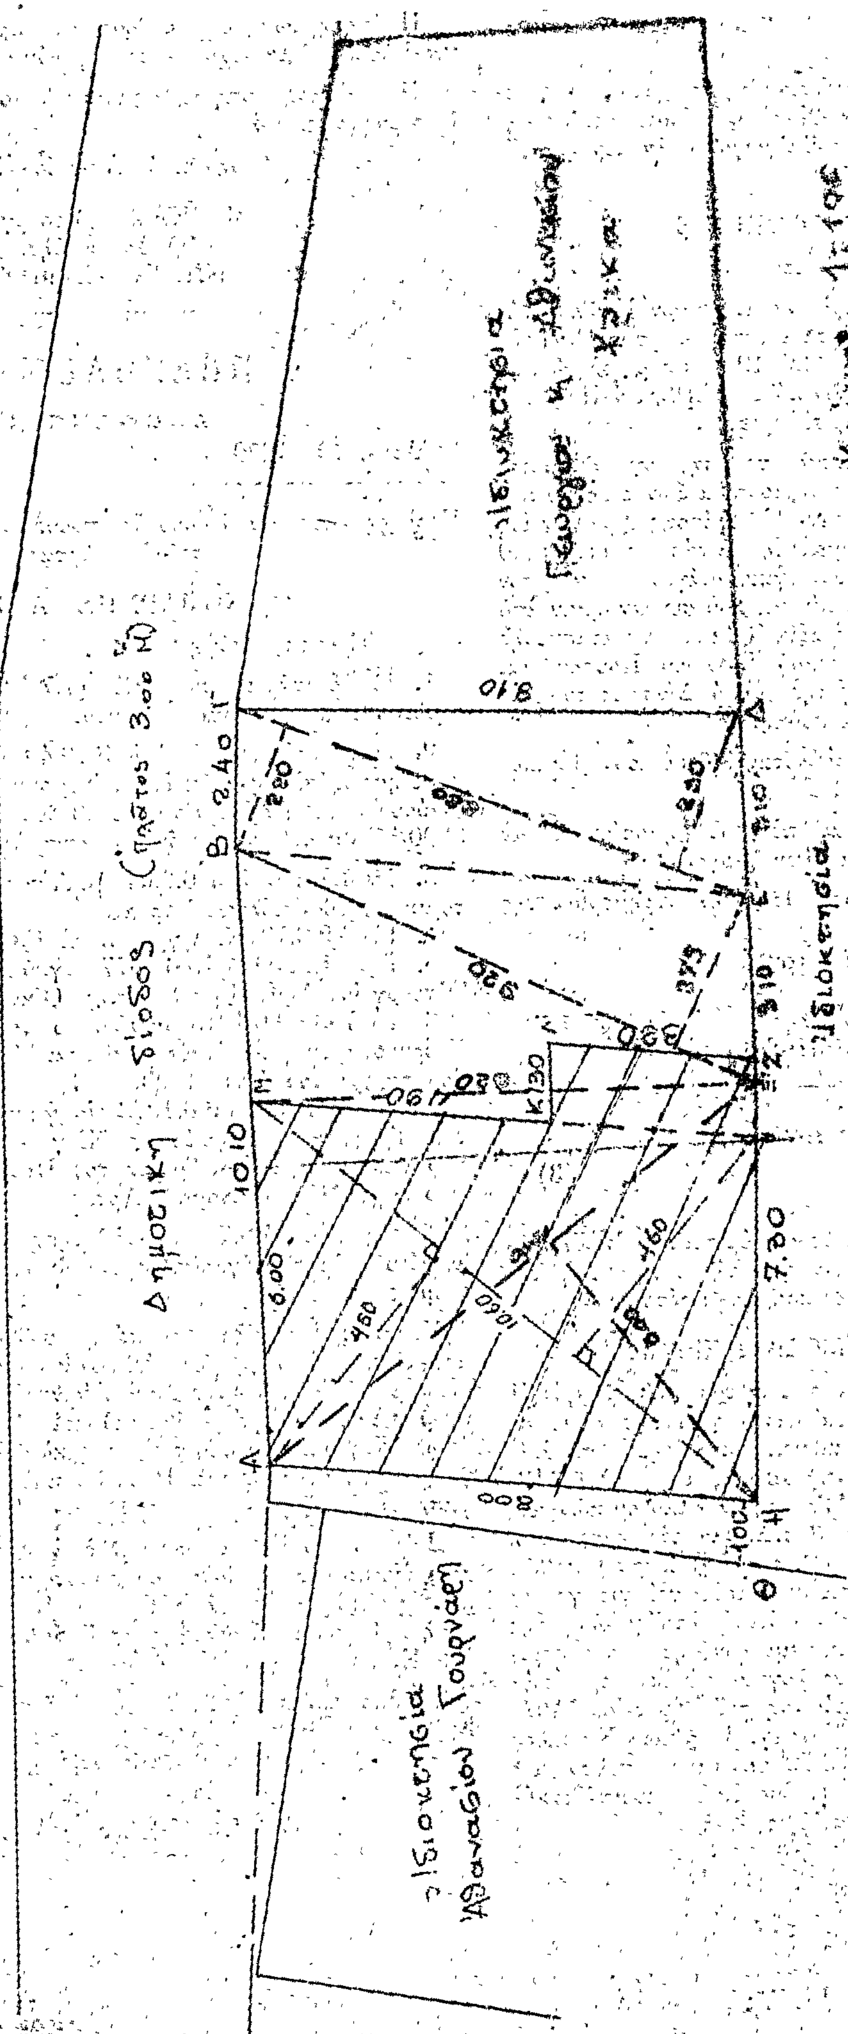

Ιδιοκτησία
Δημοτική δίοδος (πλάτος 3.00 Μ)
Ιδιοκτησία
Ιδιοκτησία
Ιδιοκτησία
Β 2.40 Γ
8.10
10.10
7.80
8.00
Θ

ΤΟΠΟΓΡΑΦΙΚΟ ΔΙΑΓΡΑΜΜΑ ΠΕΡΙΟΧΗΣ

Ἰδιοκτησίας Βασ. Παπαβασιλείου
που διέρχεται δημοτική δδός ἥτις
πρόκειται νά χαρακτηρισθῆ ὡς δδός
πρό τοῦ 1923

Πλάτος δδοῦ γενικῶς 3.00 Μ.

Ὁ Συντάξας

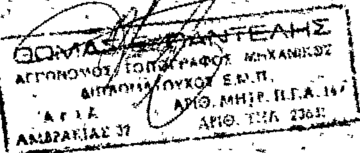



ΟΡΟΙ ΔΟΜΗΣΕΩΣ
ΤΟΜΕΑΣ Β'
Β.Δ/ξεως 8-19-6-73
Ελ. πρόσ. 10μ Ελάχ. βάθος 15μ. Ελ. εμβαδό 200 μ2.
Παρεκκλίσεις
α) προ της 9-6-73
Ελ. πρόσ. 8μ Ελαχ. βάθος 12μ Ελ. εμβαδό 150 μ2
β) προ της 6-2-61
Ελάχ. πρόσ. 6μ Ελ. βάθος 8μ Ελάχ. εμβαδό 80μ2

Ἀκριβές ἀπόσπασμα ρυμοτομικοῦ σχεδίου
πόλεως Ἄρτης κλίμαξ 1:500

ΟΔΟΣ ΠΑΠΑΓΟΥ
ΟΔΟΣ ΟΔΗΓΗΤΡΙΑΣ
Ἰδιοκτησία Αδ. Μακρογιάννη
Ἰδιοκτησία Θ. Δαλνού (Πρώην Δούκα)
Ἰδιοκτησία Γ. Μάνου
Ἰδιοκτησία κληρ. Αθαν. Κρίκα
Ἰδιοκτησία Αθ. Γουζιάρη
ΙΔΙΟΚΤΗΣΙΑ Βασ. Παπαβασιλείου
ΟΔΟΣ ΠΑΡΗΓΟΡΗΤΡΙΑΣ
ΟΔΟΣ ΠΑΡΗΓΟΡΗΤΡΙΑΣ

'Αριθ. Ιΐ'. 3926 (5)

Περὶ ἐγκρίσεως διόδου ποὺ προϋπάρχει τοῦ ἔτους 1923, στὴν ὁδὸ 'Αριστείδου μέσα στὸ σχέδιο πόλεως Πύργου.

Ο ΝΟΜΑΡΧΗΣ ΗΛΕΙΑΣ

"Εχοντας ὑπόψη :

1. Τὴ Λ7/16.11.1970 κοινὴ ἀπόφαση τῶν 'Υπουργῶν Προεδρίας Κυβερνήσεως, 'Εσωτερικῶν καὶ Δημοσίων "Εργων περὶ ὀργανώσεως Περ/κῶν 'Υπηρεσιῶν τοῦ 'Υπουργείου Δημοσίων "Εργων.

2. Τὶς διατάξεις τοῦ ἄρθρου 1 παρ. 1 καὶ 2 τοῦ ἀριθμ. 532/70 Ν. Δ/τος «περὶ συμπληρώσεως τῶν διατάξεων περὶ διοικητικῆς ἀποκεντρώσεως».

3. Τὴν Α22505/28.8.1975 ἀπόφαση τοῦ Νομάρχη 'Ηλείας περὶ μεταβιβάσεως ἁρμοδιοτήτων.

4. Τὴ σύμφωνη γνώμη τοῦ Νομαρχιακοῦ Συμβουλίου Δημοσίων "Εργων τῆς Νομαρχίας 'Ηλείας, ὅπως διατυπώθηκε στὸ σχετικὸ πρακτικό του, ἀποφασίζουμε :

Τὴν ἔγκριση τῆς διόδου ποὺ προϋπάρχει τοῦ ἔτους 1923 στὴν ὁδὸ 'Αριστείδου στὸν Πύργο, διέρχεται μεταξὺ τῶν ἰδιοκτητῶν Φώτη Κατῆ, Μαυρούλη Διονυσίου, Χριστοπούλου Γεωργίου, Χριστοπούλου Χρήστου, Κρεστενίτη 'Ιωάννη, Κάτσαρη Γεωργίου, Ρωμεσιώτη Παρασκευοπούλου, Κάκκαλη καὶ Διονυσίου Κουτσοβασίλη καὶ καταλήγει στὴ δημοτικὴ ὁδὸ Βύρρωνος τοῦ σχεδίου πόλεως Πύργου. 'Η παραπάνω δίοδος εἰκονίζεται μὲ ἐρυθρὸ χρῶμα στὸ ἀπὸ Δεκέμβριο 1977 τοπογραφικὸ διάγραμμα ποὺ σύνταξε ὁ Πολιτικὸς 'Υπομ/κὸς Τάσσος Νικολόπουλος, θεώρησε ὁ Δ/ντὴς Τεχνικῶν 'Υπηρεσιῶν Ν. 'Ηλείας καὶ ὑπογράφεται ἀπὸ τὰ μέλη τῆς ἐπιτροπῆς τοῦ Συμβουλίου.

'Η ἀπόφαση αὐτὴ νὰ δημοσιευθεῖ στὴν 'Εφημερίδα τῆς Κυβερνήσεως.

Πύργος, 23 Μαρτίου 1979

'Ο Νομάρχης
ΑΝΔΡΕΑΣ ΝΙΚΟΛΑΟΥ

ΤΟΠΟΓΡΑΦΙΚΟΝ ΔΙΑΓΡΑΜΜΑ
ΙΔΙΟΚΤΗΣΙΑΣ
ΔΙΟΝ. ΚΟΥΤΣΟΒΑΣΙΛΗ
ΕΙΣ ΠΥΡΓΟΝ
ΚΛΙΜ. 1:500

Κατόπιν [illegible] σήμερον 4-1-78 [illegible]
[illegible]
[illegible]
[illegible]

Πύργος 4-1-78
[illegible]

Παν. Διαμαντάκος

ΕΘΕΩΡΗΘΗ
Πύργος 4-1-78
Ο
Δ.Τ.Υ.Ν. Ηλείας

Διον. Παναγόπουλος
Επιθεωρητής Δ.Ε. Μεζών

Α
Β
Ε
ΟΙΚΙΑ ΚΟΚΚΑΛΗ
ΟΔΟΣ ΑΝΕΓΝΩΡΙΣΜΕΝΗ ΥΠΟ ΤΟΥ ΔΗΜΟΥ πρὸ 1923
Κατσαρής Γεώργιος
Χριστόπουλος Γεώργιος
Μαυρομάτης Διονύσιος
ΠΑΡΑΣΚΕΥΟΠΟΥΛΟΥ
ΟΙΚΙΑ ΚΡΕΣΤΑΙΝΙΤΗ ΙΩΑΝ
ΟΙΚΙΑ ΚΡΕΣΤΑΙΝΙΤΗ ΓΕΩΡ
ΟΙΚΙΑ ΑΝΑΓΝΩΣΤΟΠΟΥΛΟΥ
Μαυρομάτης Διονύσιος
Φώτιος Κάτης

ΠΥΡΓΟΣ ΔΕΚΕΜΒΡΙΟΣ 1977
Ο ΜΗΧΑΝΙΚΟΣ

ΤΑΣΟΣ [illegible]ΛΟΠΟΥΛΟΣ
ΠΟΛΙΤ. [illegible] ΜΗΧΑΝΙΚΟΣ
ΠΥΡΓΟΣ [illegible]

ΑΝΑΚΟΙΝΩΣΕΙΣ

(6)

Περὶ εἰδοποιήσεως τῆς γενομένης παρακαταθέσεως ἐξοφλήσεως ἀποζημιώσεως, λόγῳ ἀναγκαστικῆς προσκυρώσεως οἰκοπεδικοῦ τμήματος ἐν Κομοτηνῇ.

Ὁ Κων/νος Λευτεράκης τοῦ Ἀθανασίου, κάτοικος Κομοτηνῆς, ἰδιοκτήτης ἑνὸς ἀκινήτου ἐν Κομοτηνῇ ἐπὶ τῆς πλατείας Διονυσίου καὶ εἰς μικρὰν ἀπόστασιν ἐκ τῆς ὁδοῦ Ζωΐδου, κατέθεσεν εἰς τὸ Ταμεῖον Παρακαταθηκῶν καὶ Δανείων ποσὸν δραχμῶν δέκα ἓξ χιλιάδων ἐννεακοσίων τεσσαράκοντα (16.940) λόγῳ ἀναγκαστικῆς εἰς αὐτὸ προσκυρώσεως δυνάμει τῆς ὑπ' ἀριθ. 20/78 Πράξεως Προσκυρώσεως τῆς Δ/νσεως Τεχνικῶν Ὑπηρεσιῶν Ν. Ροδόπης κυρωθείσης διὰ τῆς ὑπ' ἀριθ. 43144/22.8.1978 ἀποφάσεως τοῦ Νομάρχου Ροδόπης, οἰκοπεδικῆς ἐκτάσεως ἐμβαδοῦ 3,08 τ.μ. ἐμφαινομένης εἰς τὸ συνοδεῦον τὴν πρᾶξιν προσκυρώσεως τοπογραφικὸν διάγραμμα ὑπὸ στοιχεῖα 10.11.16.7.9.8.12.10. Ἡ προσωρινὴ τιμὴ μονάδος τοῦ ὡς ἄνω προσκυρωθέντος καθωρίσθη διὰ τῆς ὑπ' ἀριθ. 7/79 ἀποφάσεως τοῦ Μονομελοῦς Πρωτοδικείου Ροδόπης πρὸς 5.500 δραχ. ἀνὰ μ². Τὸ ἐκδοθὲν ὑπὸ τοῦ Ταμείου Παρακαταθηκῶν καὶ Δανείων Γραφείου Κομοτηνῆς ὑπ' ἀριθ. 13920/28.3.1979 Γραμμάτιον συστάσεως παρακαταθήκης κατετέθη εἰς τὸν Συμβολαιογράφον καὶ κάτοικον Κομοτηνῆς Πλούταρχον Νικολάου Εὐστρατίου συνταχθείσης ὑπ' αὐτοῦ τῆς ὑπ' ἀριθ. 33.667 πράξεως καταθέσεως Γραμματίου συστάσεως Παρακαταθήκης τῆς 29.3.1979.

Πρὸς γνῶσιν παντὸς δικαιούχου καὶ δὴ τῶν καθ' ὧν ἡ προσκύρωσις α) Μαλαμίδου Θεοδοσίας, β) Μπομποτὰ Μαρίας καὶ γ) Μπομποτὰ Σοφίας, κατοίκων Κομοτηνῆς καὶ διὰ τὰς νομίμους συνεπείας δημοσιευθήτω νομίμως ἡ παροῦσα διὰ τῆς Ἐφημερίδος τῆς Κυβερνήσεως.

Ἐν Κομοτηνῇ τῇ 6 Ἀπριλίου 1979

Ὁ Πληρεξούσιος Δικηγόρος
ΔΗΜΗΤΡΙΟΣ Κ. ΑΝΤΩΝΙΑΔΗΣ

(Ἀριθ. τριπλ. Α' Δημοσίου Ταμείου Ἀθηνῶν 20490/79)